




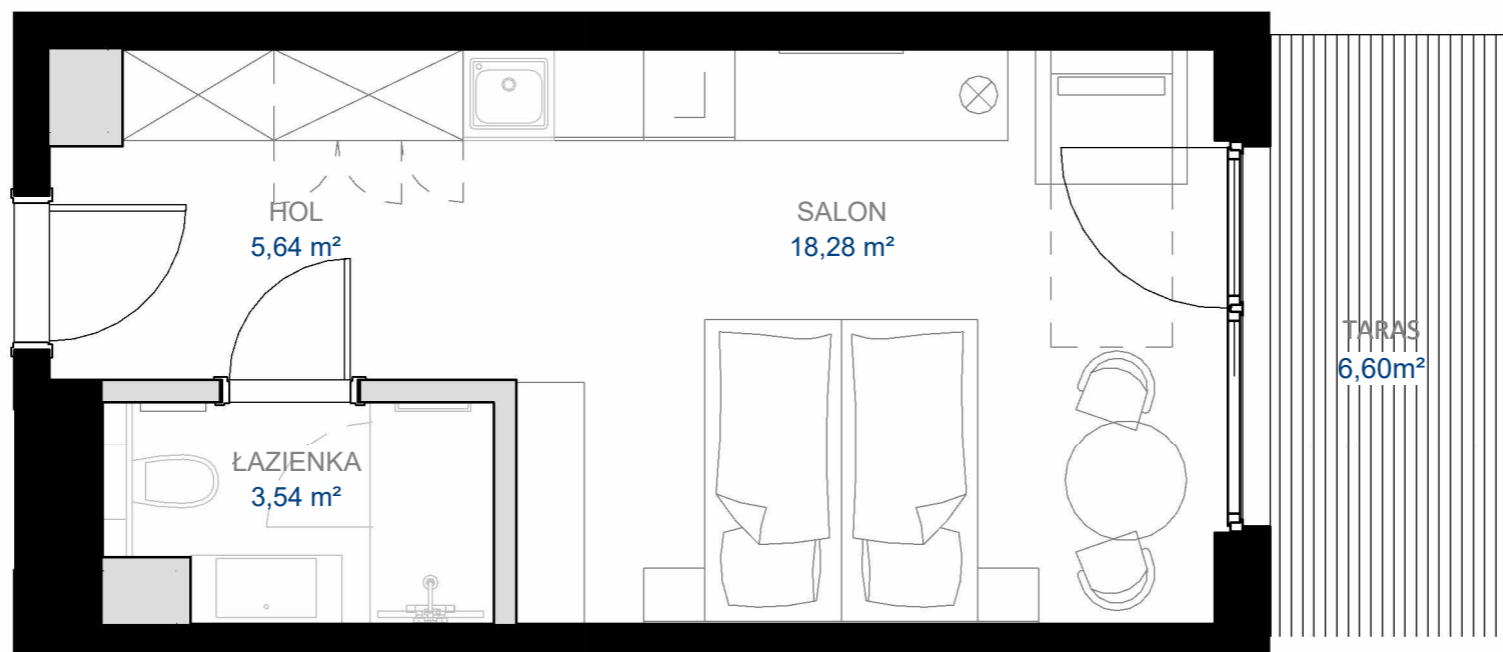

AQUA RESORT ^{*****} by Prestige®

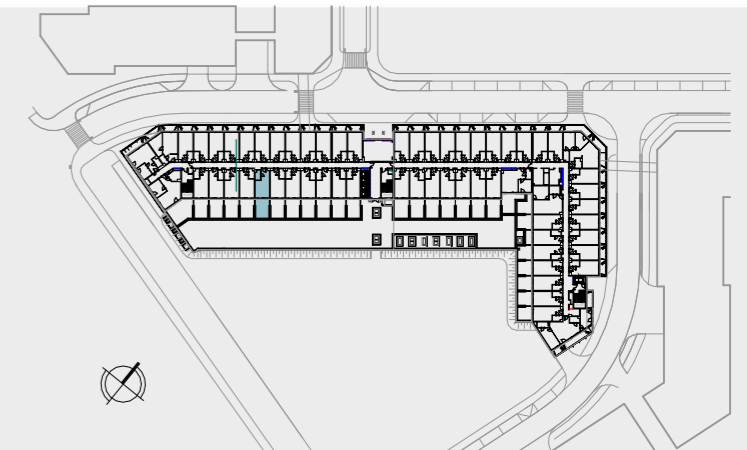

NUMER LOKALU	PIĘTRO	LICZBA POKOI	POWIERZCHNIA UŻYTKOWA
113	1	1	27,46 m²
			POWIERZCHNIA WEWNĘTRZNA
			28,94 m²
			POWIERZCHNIA TARASU
			6,60 m²

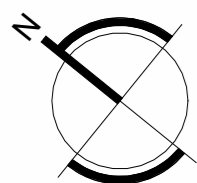

1m 2m 3m 4m 5m

ZASTRZEŻENIA

1. Aranżacja lokalu przedstawiona na rzucie jest przykładowa. W toku dalszego projektowania lub zmian lokatorskich mogą nastąpić zmiany do informacji zawartych na karcie katalogowej, w szczególności w układzie pomieszczeń, usytuowania elementów nadających się do demontażu, takich jak np. ścianki działowe.
2. Powierzchnia wewnętrzna jest zdefiniowana zgodnie z Polską Normą PN-ISO 9836:2015-12.
3. Powierzchnia wewnętrzna lokalu i pomieszczeń przynależnych stanowi podstawę do rozliczenia finansowego pomiędzy nabywcą i deweloperem.
4. Wizualizacja ma charakter poglądowy. Wygląd budynku oraz zagospodarowanie terenu mogą ulec zmianie na etapie realizacji inwestycji.
5. Wszystkie wymiary podane są z projektu w stanie wykończonym z uwzględnieniem tynków.
6. Powierzchnia użytkowa lokalu oraz pomieszczeń przynależnych określona jest na podstawie Rozporządzenia Ministra Rozwoju w sprawie szczegółowego zakresu i formy projektu budowlanego z dnia 11 września 2020r. oraz uwzględnia zapisy normy PN-ISO 9836:2015-12.