




Bel Mare 2

by Prestige®

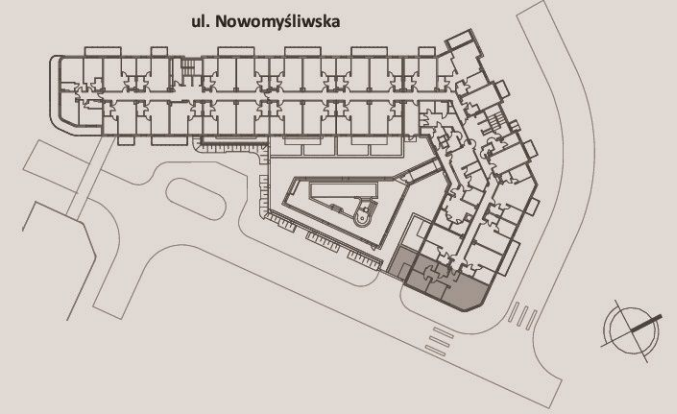


NUMER LOKALU	PIĘTRO	LICZBA POKOI	POWIERZCHNIA UŻYTKOWA
127	1	4	86,10m²

POWIERZCHNIA TARASU

4,80m²

POWIERZCHNIA OGRÓDKA

15,30m²

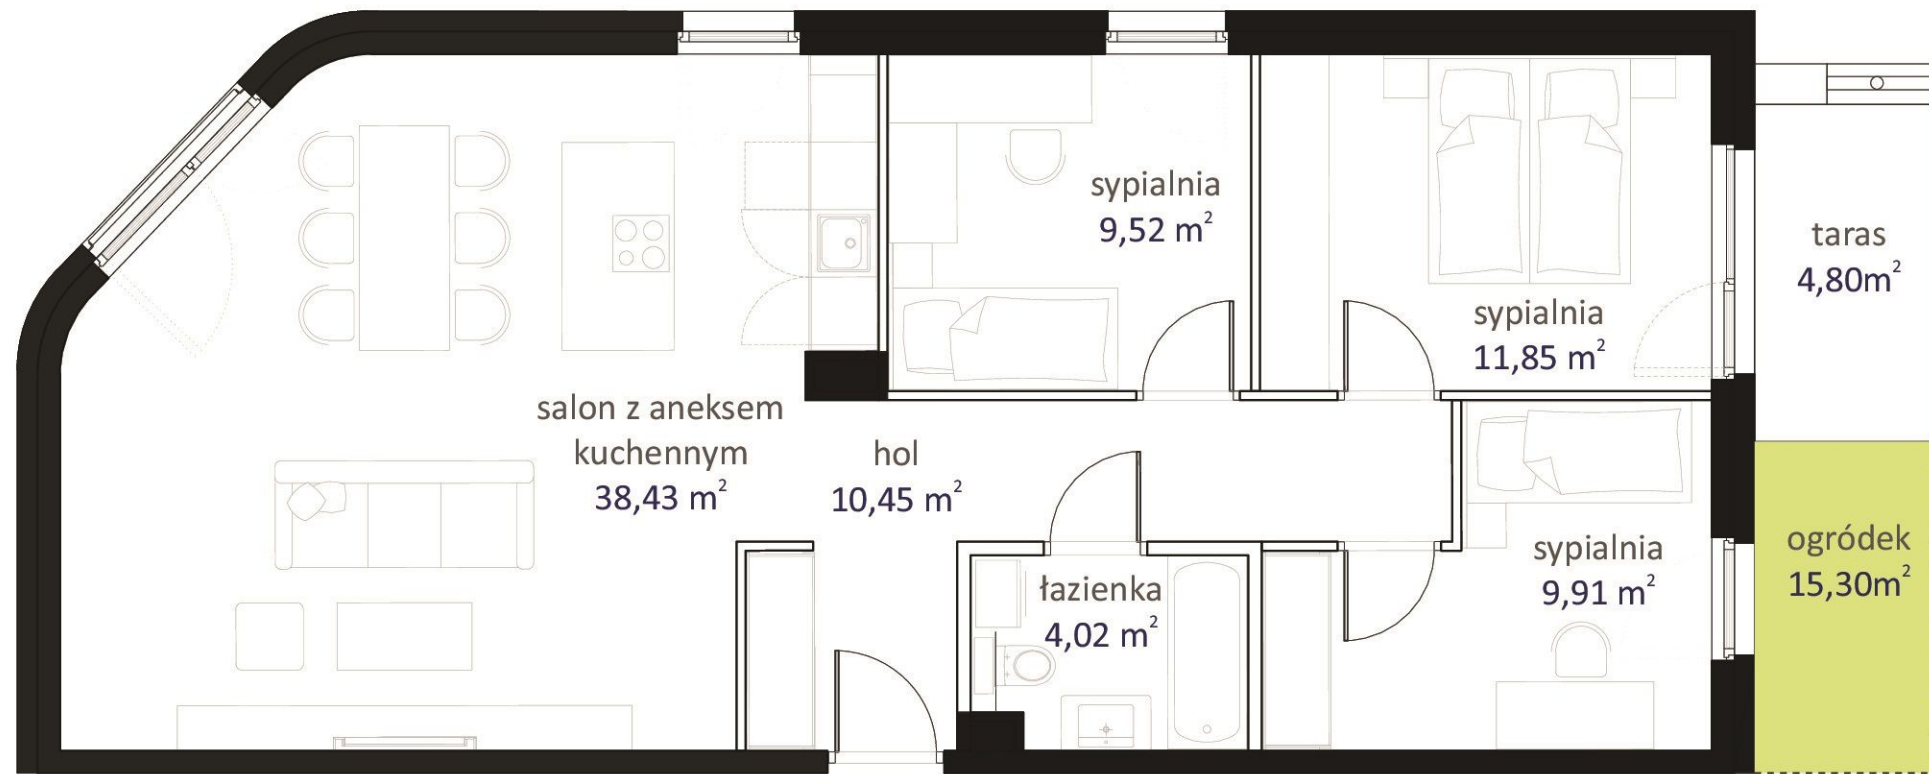

1m 2m 3m 4m 5m

ZASTRZEŻENIE

Polska norma PN-ISO 9836:1997 „Właściwości użytkowe w budownictwie. Określanie i obliczanie wskaźników powierzchniowych i kubaturowych”. Pola powierzchni poziomych określa się zgodnie z wymiarami rzeczywistymi. Przy obliczaniu powierzchni należy przyjmować wymiary na wysokości podłogi, w świetle wykończonych powierzchni pionowych, bez odliczania od tej powierzchni listew przyściennych i cokolików. Pomiarów i obliczeń powierzchni dokonuje się z dokładnością do 0,01m². Przy obliczaniu powierzchni użytkowej lokalu uwzględnia się powierzchnię mieszkalną wydzieloną trwałymi ścianami w obrębie budynku. Do powierzchni użytkowej lokalu wlicza się powierzchnię pod elementami nadającymi się do demontażu takimi jak ścianki działowe.

Wszelkie wizualizacje, zdjęcia, renderingu, plany danego lokalu z jego aranżacją i powierzchniami mają charakter wyłącznie poglądowy i nie stanowią oferty w rozumieniu kodeksu cywilnego. Produkt finalny tj. budynek i wszystkie jego części składowe oraz przyległości wraz z otoczeniem, prezentowany lokal mieszkalny, hale garażowe itp. mogą się różnić w rzeczywistym wykonaniu od załączonych obrazów.

www.prestige.pl
nieruchomości inteligentnie

Prestige®